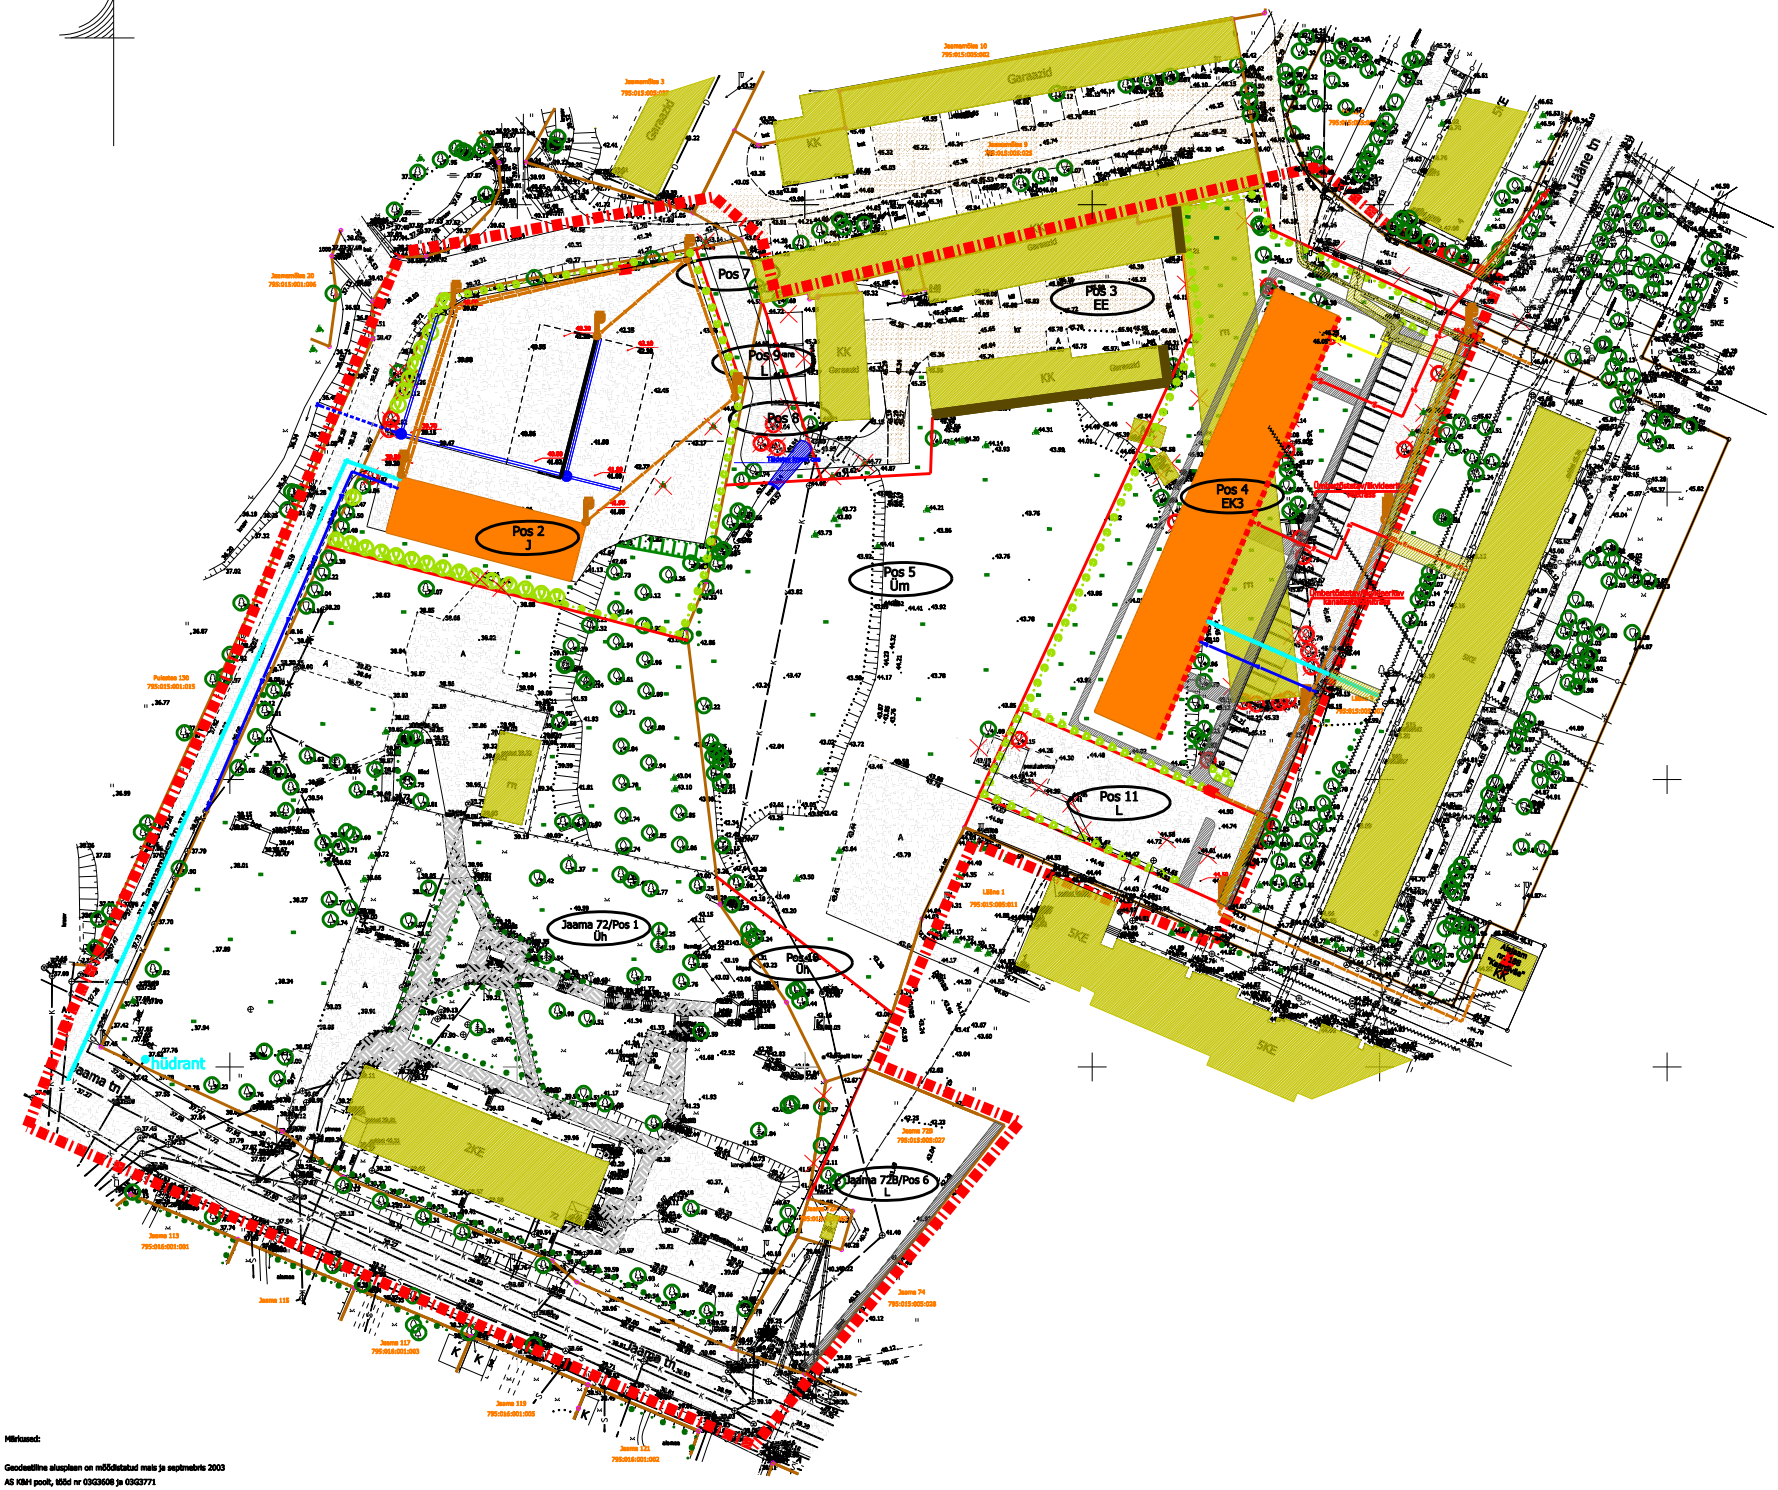

TINGMÄRGID:

- Planeeritava ala piir
- Olemasolev krundi piir
- Olemasolev likvideeritav krundi piir
- Planeeritud krundi piir
- Säilitatav haljastus (heki/kõrghaljastus/põõsas)
- Likvideeritav haljastus (põõsas/kõrghaljastus)
- Rajatav haljastus (heki/kõrghaljastus/põõsas)
- Säilitatav hoonestus
- Tulemüür
- Likvideeritav hoonestus
- Likvideeritav objekt
- Rajatav hoonestus
- Kohustuslik ehitusjoon
- Kruusakattega ja pinnasteed
- Asfaltkattega pind/tee
- Betoonplaatkattega pind/tee
- Kõnnitee
- Murukattega pind
- Planeeritud nõiv
- Olemasolev tänavavalgusti
- Olemasolev madalpingešhutlin ja -post
- Olemasolev kõrgepingekaabel
- Olemasolev madalpingekaabel
- Olemasolev gaasitrass
- Olemasolev sidetrass
- Olemasolev veetrass
- Olemasolev kanalisatsioonitrass
- Olemasolev drenaaž
- Olemasolev soojatrass
- Planeeritud elektrikaabel
- Planeeritud gaasitrass
- Planeeritud sidetrass
- Planeeritud soojatrass
- Planeeritud veetrass
- Planeeritud kanalisatsioonitrass
- Planeeritud reetkaev renniga
- Planeeritud truup
- Planeeritud tänavavalgusti
- Planeeritud maapinna kõrguspunkt
- Olemasolev maapinna kõrguspunkt
- Planeeritud tänavavalgustuse ja elektrivarustuse liitumiskilp
- Reaalservituudiala

Märkused:

Geodeetiline aluspõhi on mõõdistatud mais ja septembris 2003
AS KMH poolt, lõõd nr 0303608 ja 0303771

KRUNDI JAAMA 72 JA LÄHIALA DETAILPLANEERING

Tellija:	Tartu Linnavalitsus		TEHNOVÕRKUDE JOONIS
Juhtimas:	Urmas Ahven		
Koostas:	Jaana Hämarik		
Kooskõlastas:		Mõõtkava:	Staadium: DP / Joonise nr: 6 / Lehekülg: 6
	September 2003	M 1 : 500	