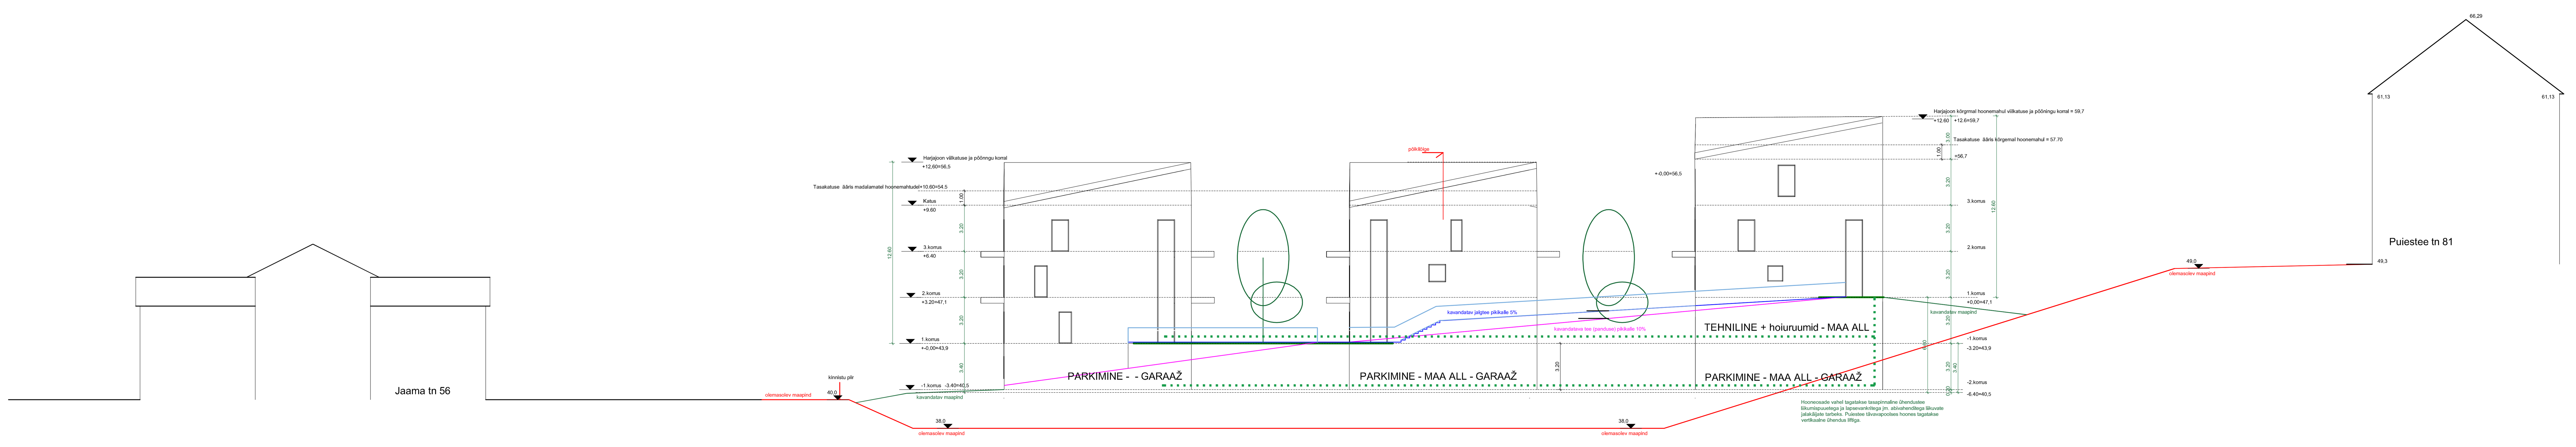
Jaama tn 56
olemasolev maapind
kinnistu piir
40,0
kavandatav maapind
38,0
olemasolev maapind
Harjajoon viilkatuse ja pöönngu korral
+12,60=56,5
Tasakatuse ääris madalamatel hoonemahtudel+10.60=54.5
Katus
+9.60
3.korrus
+6.40
2.korrus
+3.20=47,1
1.korrus
+-0,00=43,9
-1.korrus -3.40=40,5
12.60
3.20
3.40
1.00
PARKIMINE - - GARAAŽ
põlkilõige
kavandatav jalgtee pikikalle 5%
kavandatava tee (panduse) pikikalle 10%
PARKIMINE - MAA ALL - GARAAŽ
+-0,00=56,5
TEHNILINE + hoiuruumid - MAA ALL
PARKIMINE - MAA ALL - GARAAŽ
Harjajoon kõrgrmal hoonemahul viilkatuse ja pööningu korral = 59,7
+12.60 +12.6=59,7
Tasakatuse ääris kõrgemal hoonemahul = 57.70
=56,7
3.korrus
2.korrus
1.korrus
+0,00=47,1
kavandatav maapind
-1.korrus
-3.20=43,9
-2.korrus
-6.40=40,5
6.60
3.00
Hooneosade vahel tagatakse tasapinnalne ühendustee liikumispuuetega ja lapsevankritega jm. abivahenditega liikuvate jalakäijate tarbeks. Puiestee tävavapoolses hoones tagatakse vertikaalne ühendus liftiga.
49,5
Puiestee tn 81
61,13
66,29