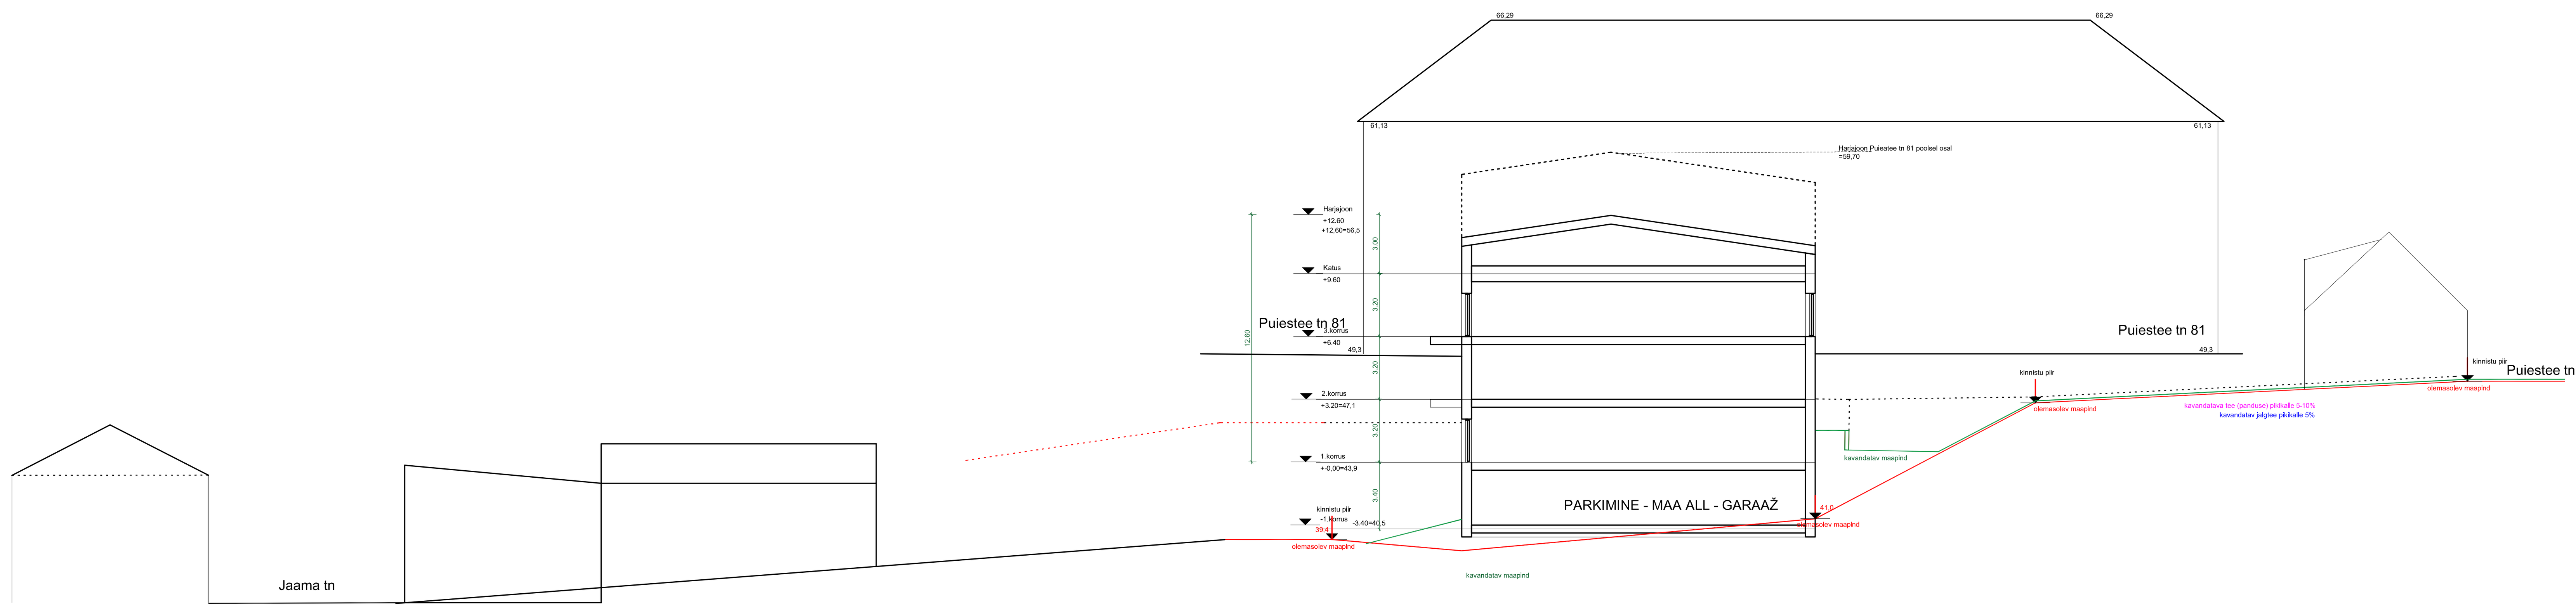

66.29
66.29
61.13
61.13
Harjajoon Puiestee tn 81 poolsel osal
=59.70
Harjajoon
+12.60
+12.60=56.5
Katus
+9.60
3.korrus
+6.40
49.3
Puiestee tn 81
Puiestee tn 81
49.3
2.korrus
+3.20=47.1
1.korrus
+-0.00=43.9
kinnistu piir
-1.korrus
-3.40=40.5
olemasolev maapind
12.60
3.40
3.20
3.20
3.20
3.00
PARKIMINE - MAA ALL - GARAAŽ
kavandatav maapind
olemasolev maapind
41.0
kavandatav maapind
kinnistu piir
olemasolev maapind
kavandatava tee (parkla) pikkalle 5-10%
kavandatav jalgtee pikkalle 5%
kinnistu piir
olemasolev maapind
Puiestee tn
Jaama tn